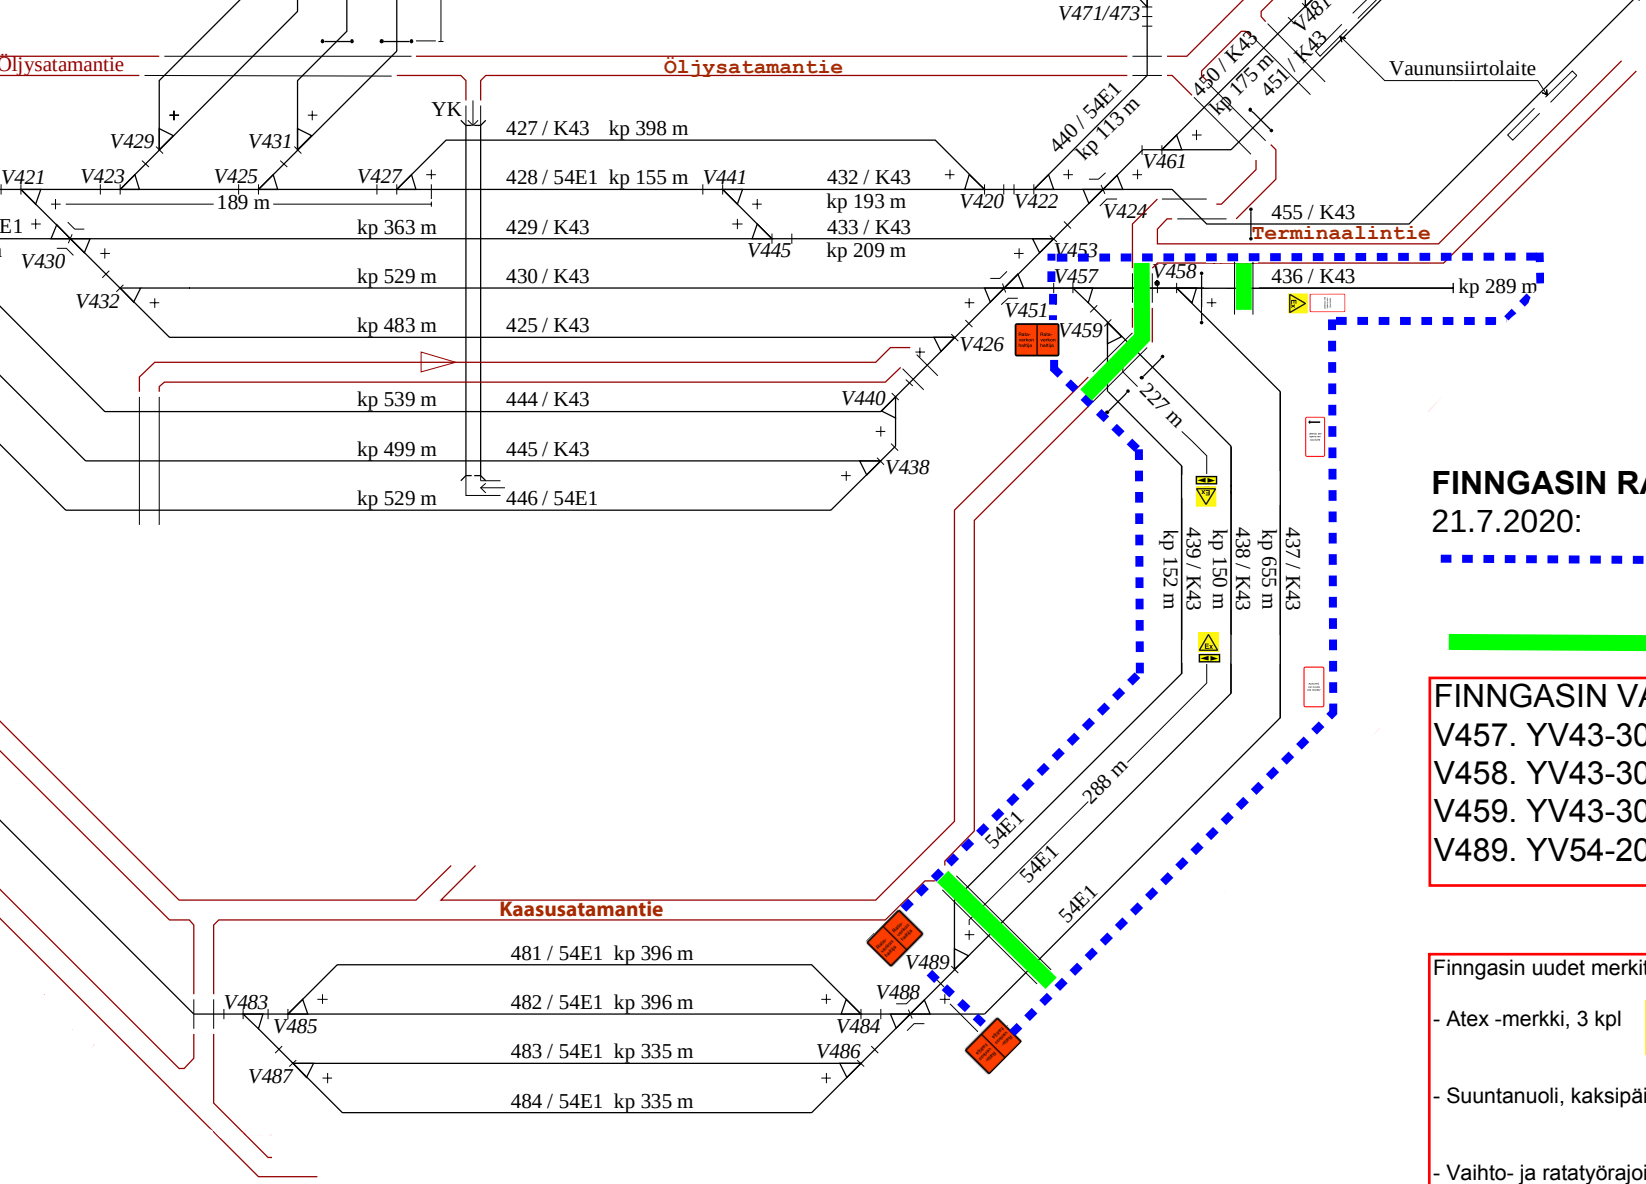

FINNGASIN RAITEISTO
21.7.2020:

Finngasin raiteistoalue

Radanylitysalue

FINNGASIN VAIHTEET:
V457. YV43-300-1:7-O yks
V458. YV43-300-1:7-O yks
V459. YV43-300-1:7-O yks
V489. YV54-200-1:9-V yks

Finngasin uudet merkit 1.9.2016:

- Atex -merkki, 3 kpl
- Suuntanuoli, kaksipäinen, 2 kpl
- Vaihto- ja ratatyörajoite, 3 kpl
- Rataverkon haltijuuden raja, 3 kpl